


120000

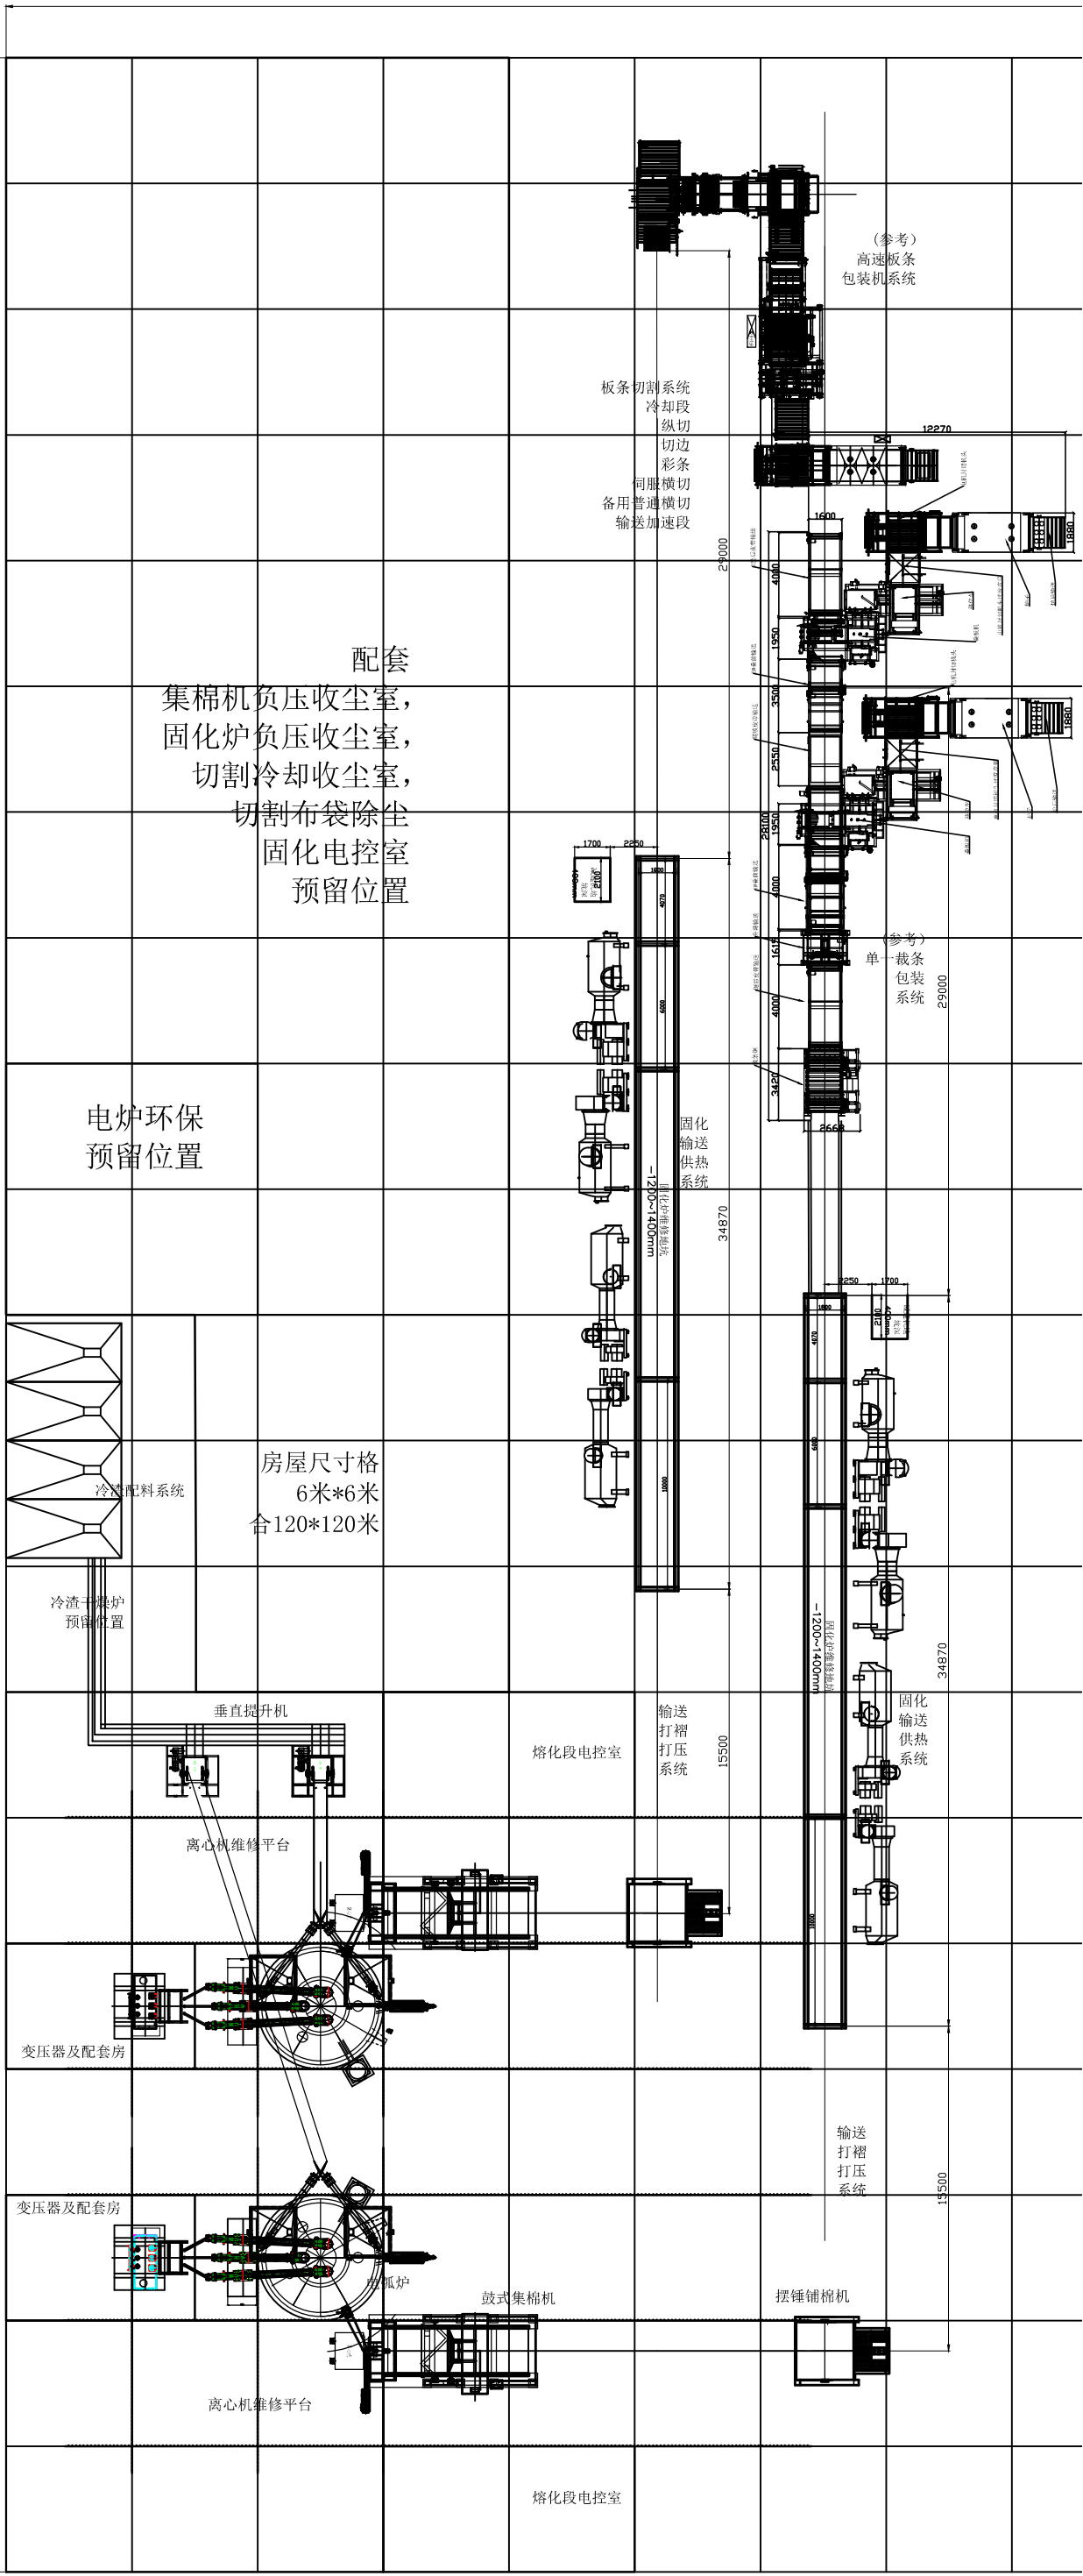

配套
集棉机负压收尘室,
固化炉负压收尘室,
切割冷却收尘室,
切割布袋除尘
固化电控室
预留位置

电炉环保
预留位置

房屋尺寸格
6米*6米
合120*120米

冷渣配料系统

冷渣干燥炉
预留位置

垂直提升机

离心机维修平台

变压器及配套房

变压器及配套房

离心机维修平台

鼓式集棉机

摆锤铺棉机

熔渣段电控室

板条切割系统
冷却段
纵切
切边
彩条
伺服横切
备用普通横切
输送加速段

(参考)
高速板条
包装机系统

(参考)
单条
裁条
包装
系统

固化
输送
供热
系统
-1200-1400mm

输送
打褶
打压
系统

固化
输送
供热
系统

输送
打褶
打压
系统

固化
输送
供热
系统
-1200-1400mm